


Cadastre non officiel approximatif

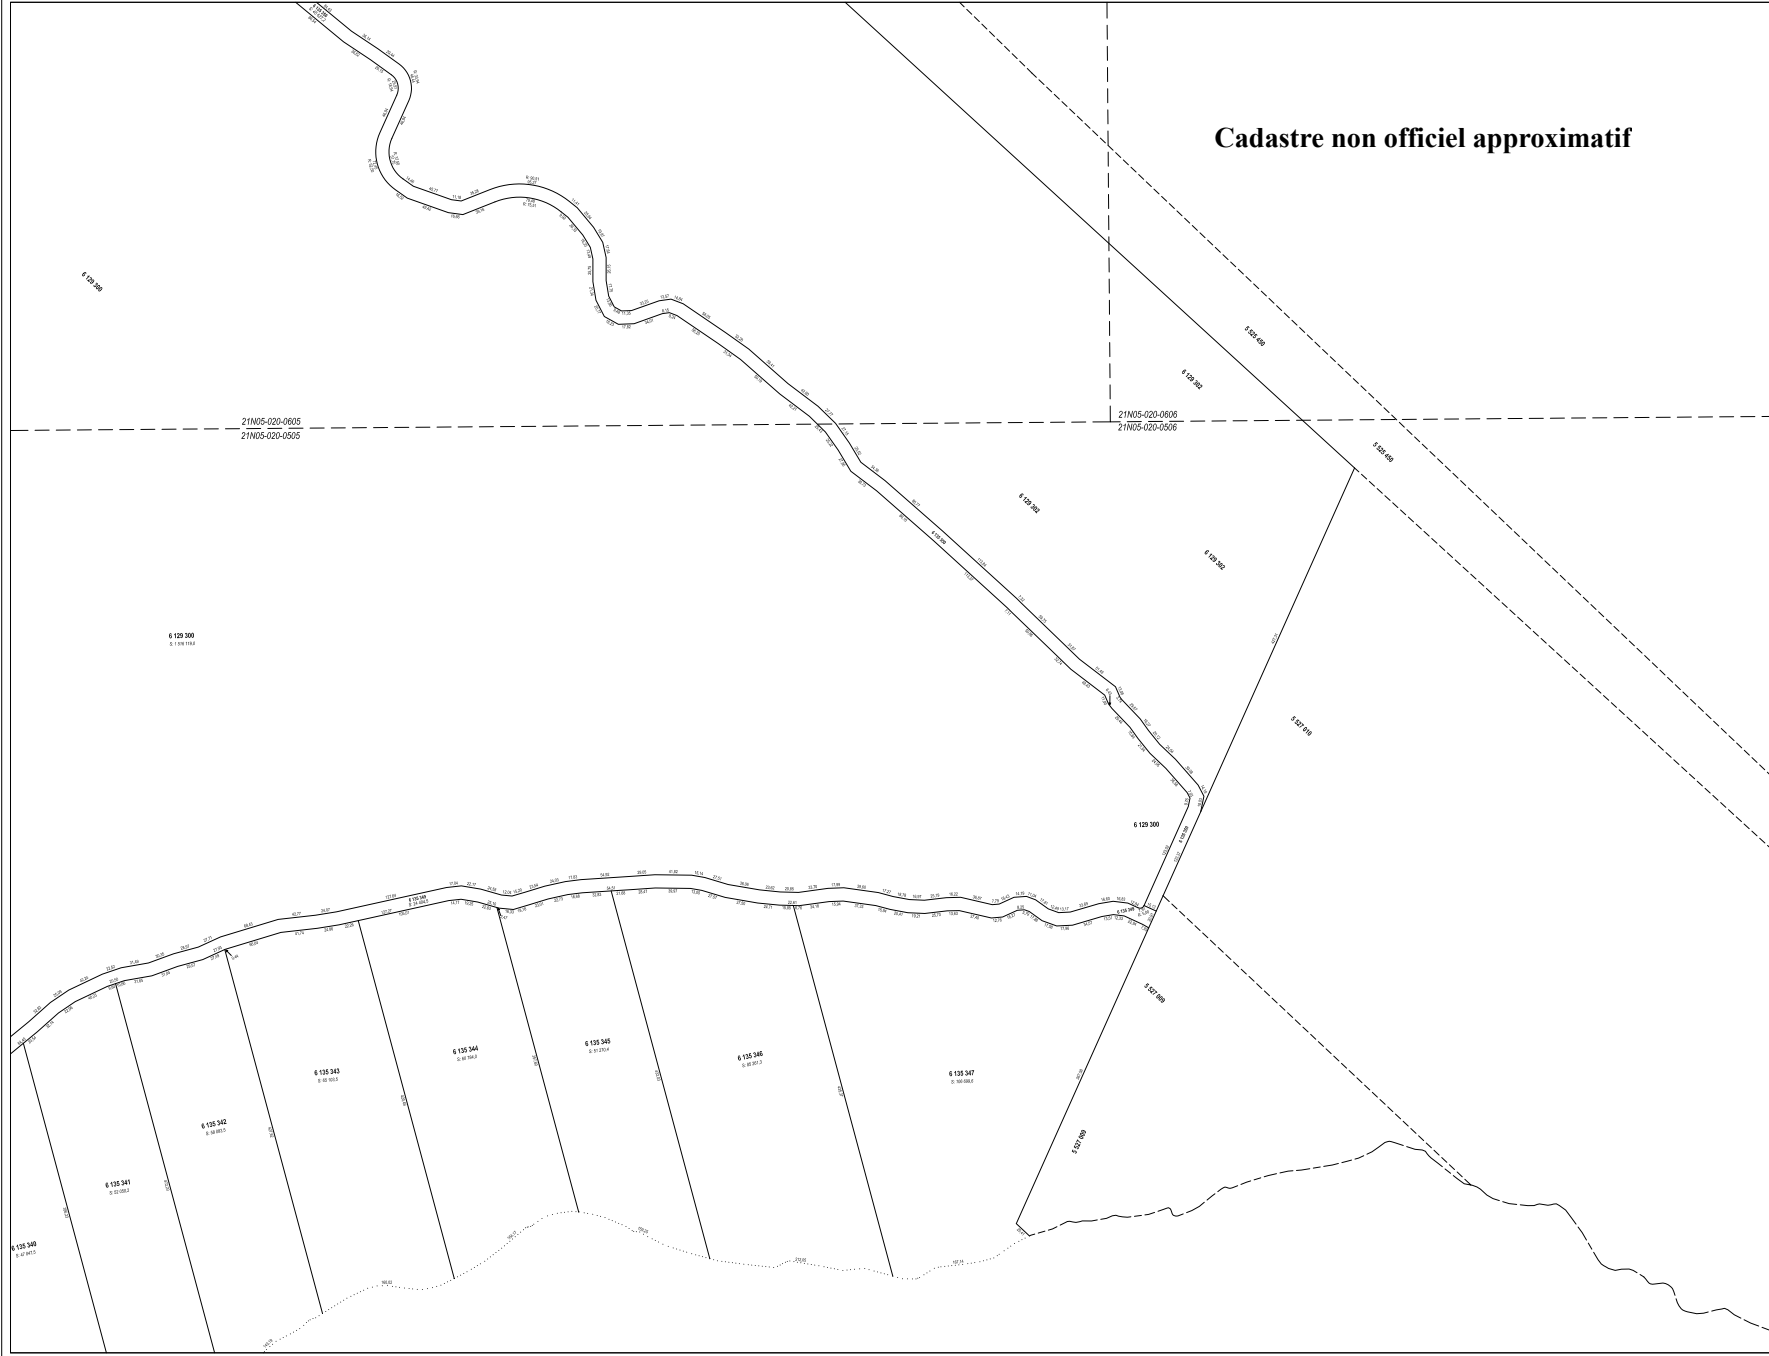


FEUILLET
2 DE 3

Un document joint consulté ce plan cadastral.
Les mesures indiquées sur ce document sont exprimées en mètres du système international.

DOSSIER: 1100419

Références aux (s) plan(s) cartographique(s): 21M05-020-0605	Projection: NAD 83 Fuselage: 7 Échelle: 1:2000
---	--

 

PLAN CADASTRAL PARCELLAIRE
CADASTRE DU QUÉBEC

Circonscription foncière: Kamouraska
Municipalité: Saint-Christophe-Ébouffant (Municipalité)

Loi(s) soumise(s) à l'article 19 de la Loi sur le cadastre, (L.R.Q., c. C-1)

Fait conformément aux dispositions de l'article 3043 de la C.L.C.2.
Préparé à: VILLE DE LA POCAIÈRE

Élaboré numériquement par: GUY MARÉCHAL
s.q. (Municipalité 2288)

Niveau: 3003 date du: 24/04/2017
Dossier: 2144541

Site: autorisation d'occupation
Plan: 1100419