


Cadastre non officiel approximatif

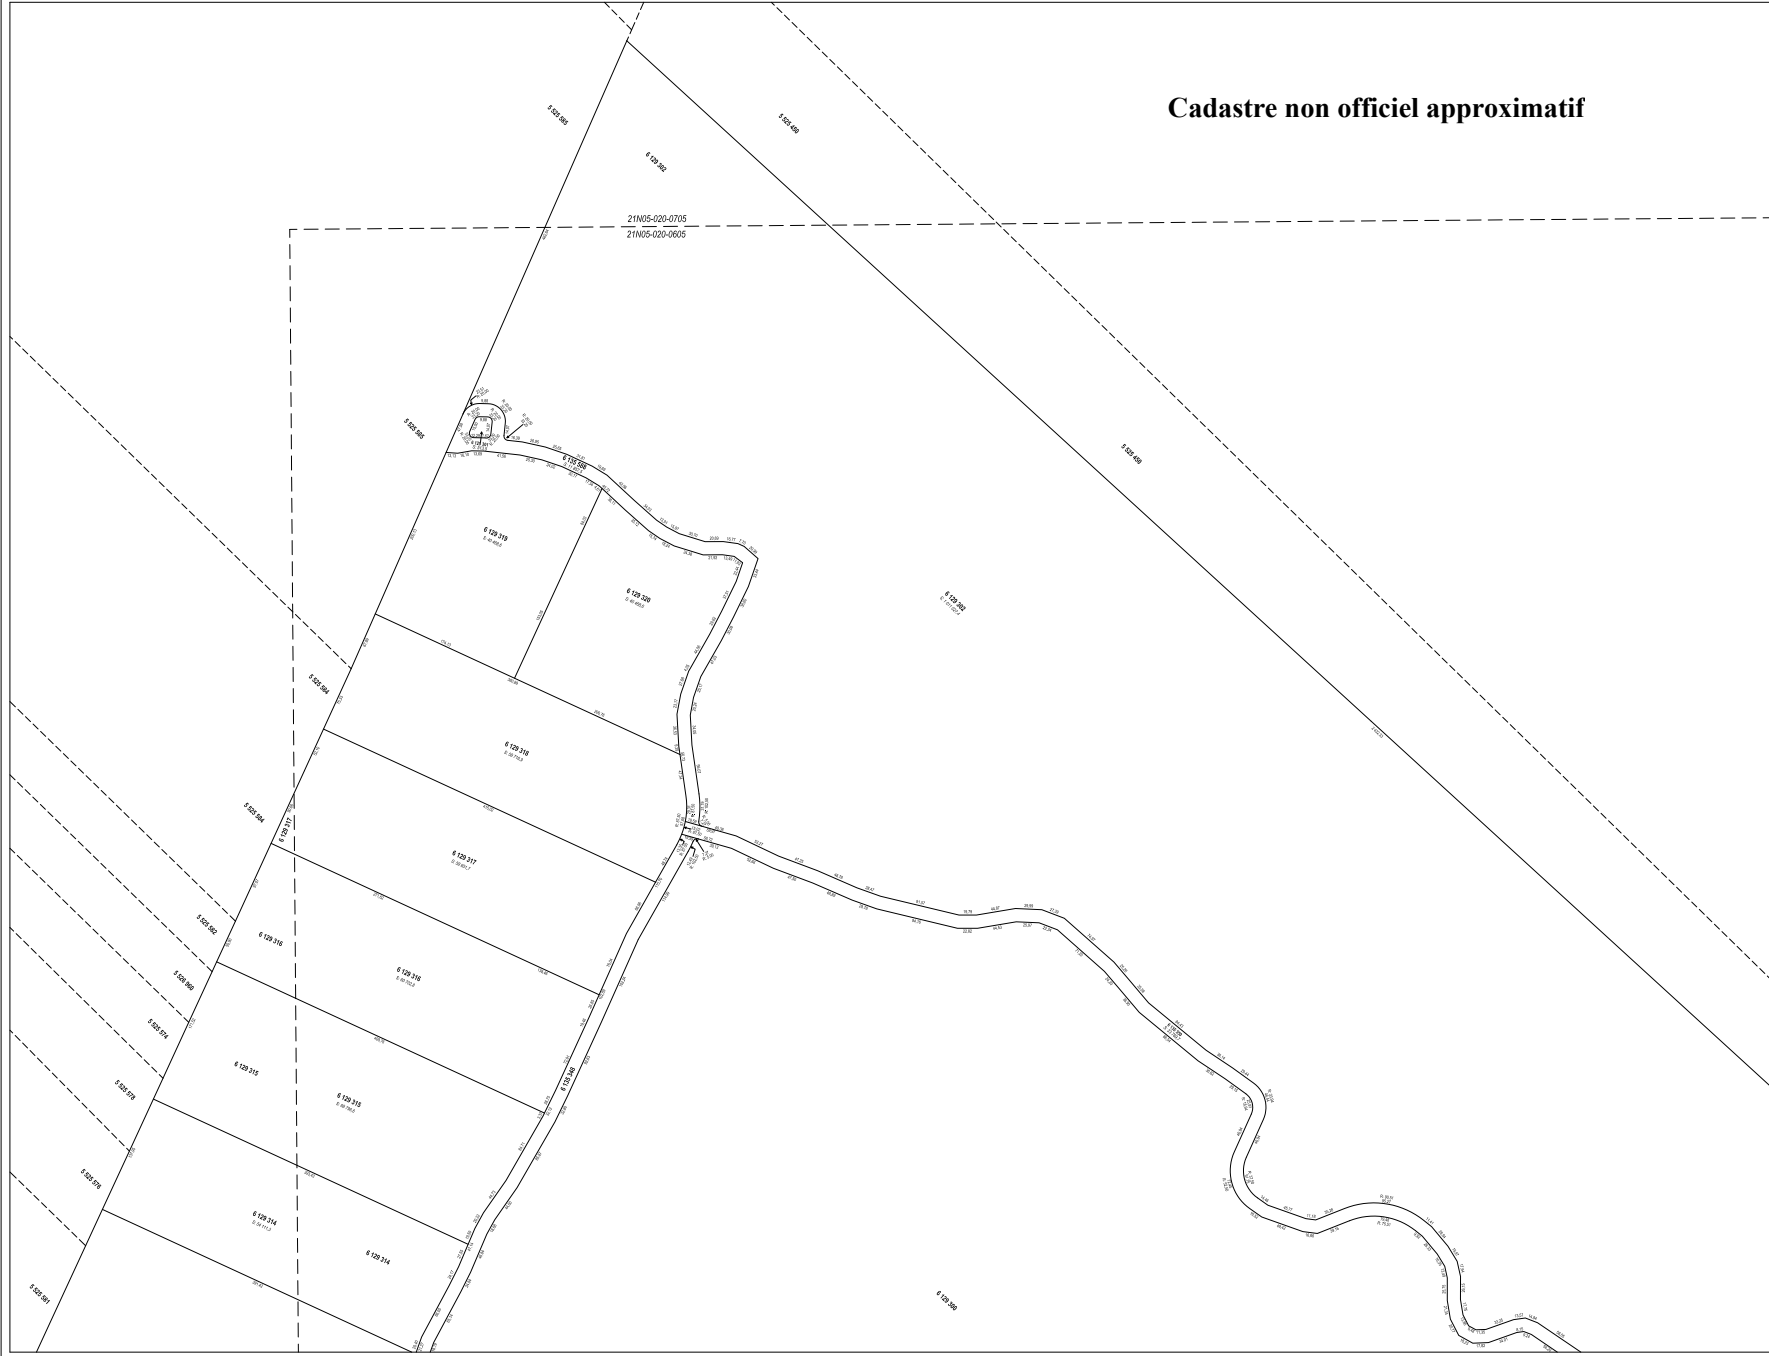

FEUILLET
1 DE 1

Un document joint complet ce plan cadastral.
Les mesures indiquées sur ce document sont exprimées en unités du système international.
Dossier: 1160419

Références aux (les) cartograph(e)s :	Projections: MTM
21N05-020-0705 21N05-020-0605	Fuselage: 7
	Echelle: 1:2000

PLAN CADASTRAL PARCELLAIRE
CADASTRE DU QUÉBEC

Chronométron fondé: Kamouraska
Municipalité: Saint-Charles-de-Lévy (Municipalité)

LOI sur le régime foncier (L.R.Q., c. C4)

Fait conformément aux dispositions de l'article 3043, 3045 et C.C.O.
Préparé à VILLE DE LA POCATÈRE

Signé numériquement par: GUY MARDIN
s.p., (Mairie de 2008)

Métric: 3903 date du: 24/01/2017
Dossier n.º: 214441

Click sur le bouton de téléchargement

POUR EN SAVOIR PLUS